

ΕΦΗΜΕΡΙΣ ΤΗΣ ΚΥΒΕΡΝΗΣΕΩΣ
ΤΗΣ ΕΛΛΗΝΙΚΗΣ ΔΗΜΟΚΡΑΤΙΑΣ

ΕΝ ΑΘΗΝΑΙΣ ΤΗι 1 ΑΥΓΟΥΣΤΟΥ 1978	ΤΕΥΧΟΣ ΤΕΤΑΡΤΟΝ	ΑΡΙΘΜΟΣ ΦΥΛΛΟΥ 390

ΠΕΡΙΕΧΟΜΕΝΑ

ΑΠΑΛΛΟΤΡΙΩΣΕΙΣ

ΑΠΟΦΑΣΕΙΣ

ΠΟΛΕΟΔΟΜΙΑ

ΑΠΟΦΑΣΕΙΣ

ΑΝΑΚΟΙΝΩΣΕΙΣ

ΔΙΟΡΘΩΣΕΙΣ ΣΦΑΛΜΑΤΩΝ

ΑΠΑΛΛΟΤΡΙΩΣΕΙΣ

ΑΠΟΦΑΣΕΙΣ

Ἀριθ. 905 (1)

Περὶ κηρύξεως δασικῆς ἐκτάσεως ἀναδασωτέας στὸ Ν. Κορινθίας

Ο ΝΟΜΑΡΧΗΣ ΚΟΡΙΝΘΙΑΣ

Ἔχοντας ὑπόψη :

1. Τὶς διατάξεις :

α) τοῦ ἄρθρου 117 παρ. 3 τοῦ Συντάγματος.

β) τῶν ἄρθρων 188-205 τοῦ Ν.Δ. 86/1969 «περὶ Δασικοῦ Κώδικος»

γ) τοῦ Ν.Δ. 532/1970 «περὶ συμπληρώσεως τῶν διατάξεων, περὶ διοικητικῆς ἀποκεντρώσεως καὶ τοῦ σὲ ἐκτέλεση αὐτοῦ ἐκδοθέντος 709/70 Β.Δ.»

2. Τίς, 88854/7483/ἐγκ. 104/1.10.75, 114812/2946/ἐγκ. 154/24.12.1975, 10582/539/13.2.76 καὶ 217606/1610/13.6.77, διευκρινιστικὲς διαταγὲς τοῦ Ὑπουργείου Γεωργίας.

3. Τὴν ἀριθ. 1650/25.5.78 ἀναφορὰ τοῦ Δασαρχείου Κορίνθου γιὰ τὴν κήρυξη ὡς ἀναδασωτέας Κοινοτικῆς δασικῆς ἐκτάσεως ἐμβαδοῦ 1,525 στρεμ. στὴ θέση «Γλυκειὰ Ζωὴ» περιφέρειας Κοινότητος Ἁγίων Θεοδώρων ἡ ὁποία ἀποψιλώθηκε παράνομα ἀπὸ τὸ Γεώργ. Σ. Ράτη κάτοικο Ἁγίων Θεοδώρων μὲ σκοπὸ τὴν καταπάτηση ἀπὸ τὴ δασικὴ βλάστηση ἀπὸ πεῦκα καὶ θάμνους

4. Τὴν ἀνάγκη τῆς ἀποκαταστάσεως τῆς δασικῆς βλαστήσεως ποὺ καταστράφηκε, μὲ φυσικὴ ἢ τεχνητὴ ἀναδάσωση.

5. Τὸ γεγονὸς ὅτι δὲν ὑπάρχει στὸ Νομὸ μας Φιλοδασικὴ ἐπιτροπὴ γιὰ νὰ γνωμοδοτήση πάνω στὸ θέμα αὐτό, ἀποφασίζουμε :

Κηρύσσουμε ἀναδασωτέα τὴν ἀνώτερω Κοινοτικὴ δασικὴ ἔκταση ἐμβαδοῦ 1,525 στρεμ. ποὺ βρίσκεται στὴ θέση «Γλυκειὰ Ζωὴ» διοικητικῆς περιφερείας Κοινότητος Ἁγίων Θεοδώρων καὶ ποὺ φαίνεται στὸ συνημμένο σχεδιάγραμμα, κλίμακος 1 : 500 μὲ τὰ στοιχεῖα Α, Β, Γ, Δ, Ε, Ζ, Α γιὰ τὴν ἀποκατάσταση τῆς δασικῆς βλαστήσεως ποὺ καταστράφηκε.

Ἡ ἔκταση αὐτὴ συνορεύει ὡς ἑξῆς :

Ἀνατολικὰ : Μὲ χωράφι τοῦ καταπατητοῦ

Δυτικὰ : Μὲ ἀγροτικὸ δρόμο

Βόρεια : Μὲ ἀγρὸ Σταύρου Σοφίας

Νότια : Μὲ ἀγρὸ Παν. Ρόδη (πρώην Κυριάκη)

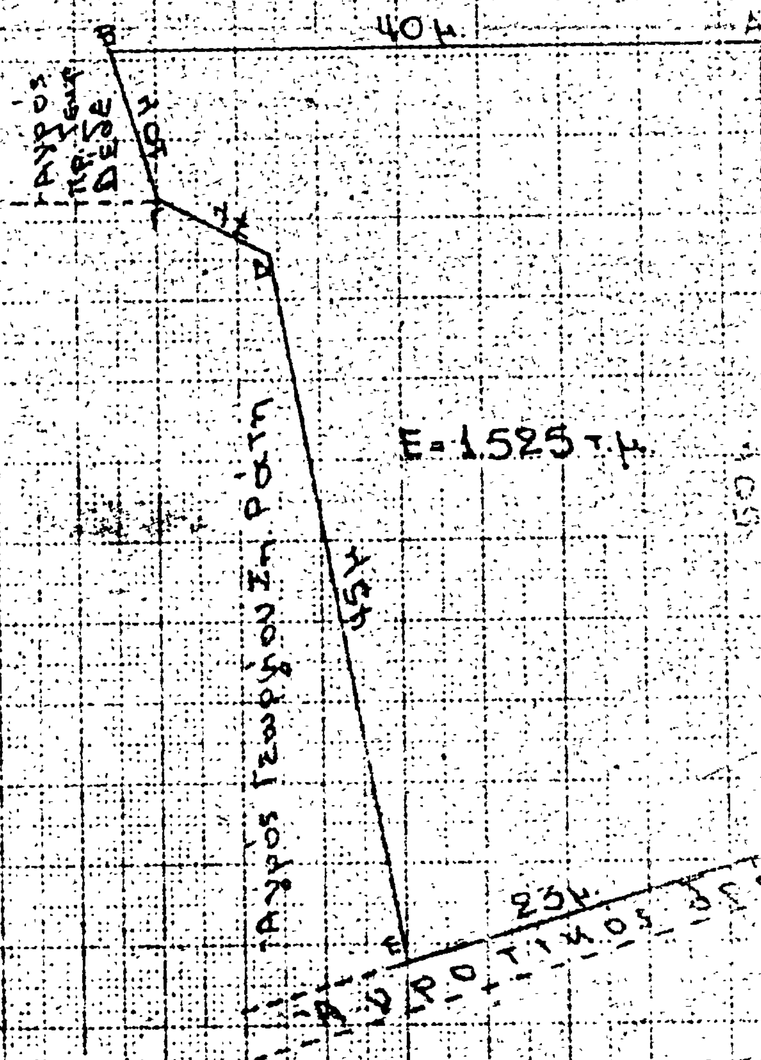
Ἡ ἀπόφαση αὐτὴ νὰ δημοσιευθεῖ στὴν Ἐφημερίδα τῆς Κυβερνήσεως

Κόρινθος, 3 Ἰουνίου 1978

Ὁ Νομάρχης
ΧΡ. ΓΟΥΔΑΣ

διάγραμμα παράνομα επιχωματωθείσης και κατοχυρωθείσης κοινοτικής [illegible] εκτάσεως στη θέση "Γλυκειά Ζωή" Αγίων Θεοδώρων

ΚΛΙΜΑΞ 1:500



ΘΕΩΡΗΘΗΚΕ

Κόρινθος 3-6-78 | Κόρινθος 4.4.78 | Κόρινθος 4.4.78

Ο Νομάρχης | Ο Δασάρχης | Ο Συντάξας

Ἀριθ. 5361 (2)

Περὶ ἀναγκαστικῆς ἀπαλλοτριώσεως ἀκινήτων γιὰ διαπλάτυνση καὶ βελτίωση τῆς ὁδοῦ Ἀσπροχώματος — Μεσσήνης — Πύλου, τμήματος Ριζομύλου — Καζάρμας Ν. Μεσσηνίας.

Ο ΝΟΜΑΡΧΗΣ ΜΕΣΣΗΝΙΑΣ

Ἔχοντας ὑπόψη:

1. Τὶς διατάξεις τοῦ Ν.Δ. 797/1971 «περὶ ἀναγκαστικῶν ἀπαλλοτριώσεων», σὲ συνδυασμὸ μὲ τὶς διατάξεις τοῦ Ν.Δ. 139/1971 «περὶ ἁρμοδιότητος τῶν Νομαρχῶν πρὸς κήρυξιν ἀναγκαστικῶν τινῶν ἀπαλλοτριώσεων».

2. Τὶς διατάξεις τοῦ ἄρθρου 23 τοῦ ἀπὸ 25 Νοεμβρίου 1929 Δ/τος «περὶ κωδικοποιήσεως τῶν περὶ κατασκευῆς καὶ συντηρήσεως κειμένων διατάξεων».

3. Τὸ ἀριθ. Τ.Υ. εἰκ. 9578/5713/13.9.1977 ἔγγραφο τῆς Δ/νσεως Τεχνικῶν Ὑπηρεσιῶν Ν. Μεσσηνίας, ἀποφασίζουμε:

Κηρύσσουμε ἀναγκαστικῶς ἀπαλλοτριωτέα, λόγῳ δημόσιας ὠφέλειας, ἔκταση συνολικοῦ ἐμβαδοῦ 10.655 μ², γιὰ διαπλάτυνση καὶ βελτίωση τῆς ὁδοῦ Ἀσπροχώματος — Μεσσήνης — Πύλου, τμήματος Ριζομύλου — Καζάρμας, ὅπως αὐτὴ φαίνεται στὸ ἀπὸ 24.8.1977 κτηματολογικὸ διάγραμμα καὶ στὸν ἀντίστοιχο κτηματολογικὸ πίνακα ποὺ ἔχει συντάξει ὁ Μηχανικὸς Ἀθανάσιος Κατσαφάρας, θεωρημένο μὲ ἡμερομηνία 9.9.1977 ἀπὸ τὸ Δ/ντὴ τῆς ἀνωτέρω Δ/νσεως.

Στὴν ἔκταση ποὺ ἀπαλλοτριώνεται προβάλλουν δικαιώματα οἱ 1) Ἰωάννης Κων/νου Λυκοτραφίτης, 2) Σταυρούλα Θεοδ. Δημοπούλου κλπ.

Ἡ ἀπαλλοτρίωση κηρύσσεται ὑπὲρ τοῦ Δημοσίου καὶ θὰ βαρύνει τὶς πιστώσεις Δημοσίων Ἐπενδύσεων ἁρμοδιότητας τοῦ Ὑπουργείου Δημοσίων Ἔργων καὶ συγκεκριμένα τὶς πιστώσεις τοῦ ἔργου ἀριθ. 7771023 «διαπλάτυνση τῆς ὁδοῦ Ἀσπροχώματος — Μεσσήνης — Πύλου Μεθώνης».

Ἡ ἀπόφαση αὐτὴ νὰ δημοσιευθεῖ στὴν Ἐφημερίδα τῆς Κυβερνήσεως.

Καλαμάτα, 11 Ἀπριλίου 1978

Ὁ Νομάρχης
ΚΥΡ. ΣΤΕΦΑΝΑΚΟΣ

ΠΟΛΕΟΔΟΜΙΑ

ΑΠΟΦΑΣΕΙΣ

Ἀριθ. 20177/3141 (3)

Περὶ ἐξαιρέσεως τῆς Νήσου Λευκάδος ἀπὸ τὴν ἁρμοδιότητα τοῦ Νομάρχου, ὡς πρὸς τὴν ἔγκριση, ἐπέκταση, τροποποίηση κλπ. τῶν σχεδίων πόλεων καὶ κωμῶν.

Ο ΥΠΟΥΡΓΟΣ ΔΗΜΟΣΙΩΝ ΕΡΓΩΝ

Ἔχοντας ὑπόψη:

1. Τὸ ἄρθρον 1 τοῦ Ν.Δ. 1018/ΦΕΚ 220Α/1.11.71 «περὶ τροποποιήσεως καὶ συμπληρώσεως τοῦ Α.Ν. 314/1968 «περὶ παροχῆς εἰς τὸν Ὑπουργὸν Βορείου Ἑλλάδος καὶ τοὺς Νομάρχας ἁρμοδιότητος ἐπὶ θεμάτων ἐγκρίσεως, ἐπεκτάσεως ἢ τροποποιήσεως σχεδίων πόλεων καὶ κωμῶν» καὶ εἰδικότερα τὴν παρ. 3 αὐτοῦ.

2. Τὴν ΕΔ2/α/04/59/Φ.Θ.2.1.1/29.3.78 κοινὴ ἀπόφαση Πρωθυπουργοῦ καὶ Ὑπουργοῦ Δ.Ε. «περὶ μεταβιβάσεως ἁρμοδιοτήτων Ὑπουργοῦ Δ.Ε. εἰς τὸν Ὑφυπουργὸν τοῦ αὐτοῦ Ὑπουργείου» (ΦΕΚ 282Β/).

3. Ὅλες τὶς προηγούμενες σχετικὲς ἀποφάσεις, μὲ τὶς ὁποῖες ἐξαιρέθηκαν ἤδη ἀπὸ τὴν ἁρμοδιότητα τοῦ Νομάρχη Οἰκισμοὶ καὶ περιοχὲς τῆς Χώρας, ἀποφασίζουμε:

Ἐξαιροῦμε ἀπὸ τὴν ἁρμοδιότητα τοῦ Νομάρχη, ὡς πρὸς τὴν ἔγκριση, ἐπέκταση, τροποποίηση κλπ. τῶν σχεδίων πόλεων καὶ κωμῶν, τὴ νῆσο Λευκάδα γιὰ λόγους παραδοσιακοὺς καὶ προστασίας τοῦ τοπίου, τοῦ φυσικοῦ κάλλους καὶ τῆς ἀναπτύξεως τουριστικῶν δραστηριοτήτων αὐτῆς.

Ἡ ἀπόφαση αὐτὴ νὰ δημοσιευθεῖ στὴν Ἐφημερίδα τῆς Κυβερνήσεως.

Ἀθῆναι, 6 Ἰουλίου 1978

Ο ΥΦΥΠΟΥΡΓΟΣ
ΣΤΕΦΑΝΟΣ ΜΑΝΟΣ

Ἀριθ. Γ. 17583/1556 (4)

Περὶ τροποποιήσεως τοῦ ρυμοτομικοῦ σχεδίου Ἀργυρουπόλεως (Ἀττικῆς) διὰ τοῦ καθορισμοῦ χώρου δι' ἀνέγερσιν Νηπιαγωγείου.

Ο ΥΠΟΥΡΓΟΣ ΔΗΜΟΣΙΩΝ ΕΡΓΩΝ

Ἔχοντες ὑπ' ὄψει:

1. Τὰς διατάξεις: α) τοῦ ἀπὸ 17.7.1923 Ν. Δ/τος «περὶ σχεδίων πόλεων κ.λ.π.» ὡς μεταγενεστέρως ἐτροποποιήθησαν καὶ συνεπληρώθησαν καὶ εἰδικώτερον τοῦ ἄρθρου 29 αὐτοῦ καὶ β) τῆς παρ. 2 τοῦ ἄρθρου 4 τοῦ Νόμου 622/1977 (ΦΕΚ 171Α).

2. Τὴν ὑπ' ἀριθ. ΕΔ2/α/04/59/Φ.Θ.2.1.1/29.3.1978 ἀπόφασιν «περὶ μεταβιβάσεως ἁρμοδιοτήτων τοῦ Ὑπουργοῦ Δημοσίων Ἔργων εἰς τὸν Ὑφυπουργὸν τοῦ αὐτοῦ Ὑπουργείου» (ΦΕΚ 282/Β).

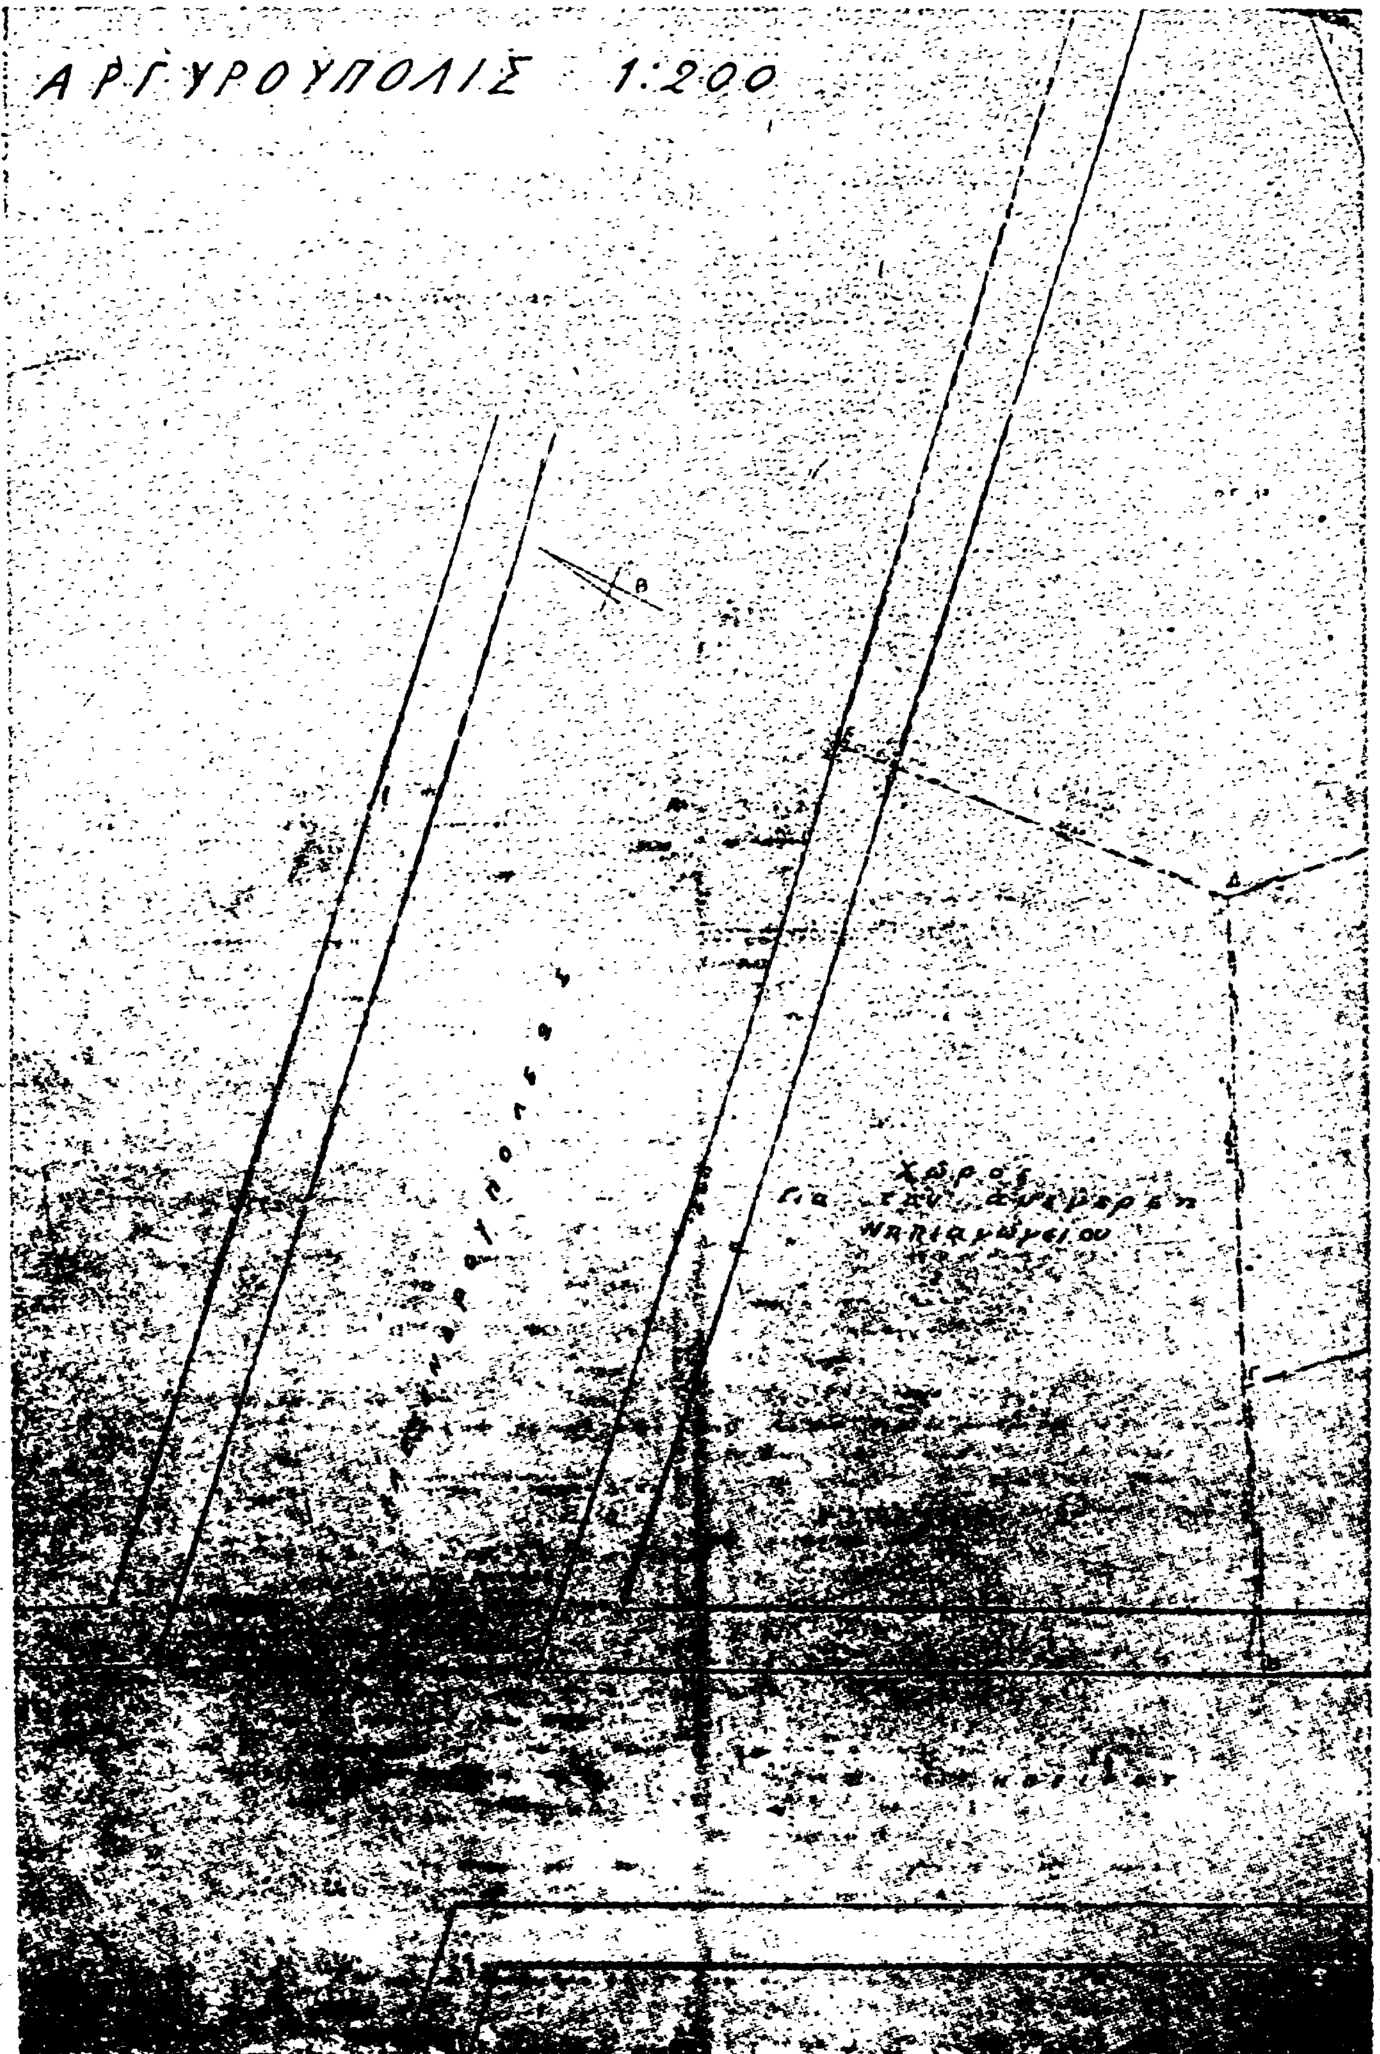
3. Τὰ ὑπ' ἀριθ. Φ. 500/12718/15.9.77 καὶ Φ. 500/14591/24.9.1977 ἔγγραφα τοῦ Ὀργανισμοῦ Σχολικῶν Κτιρίων.

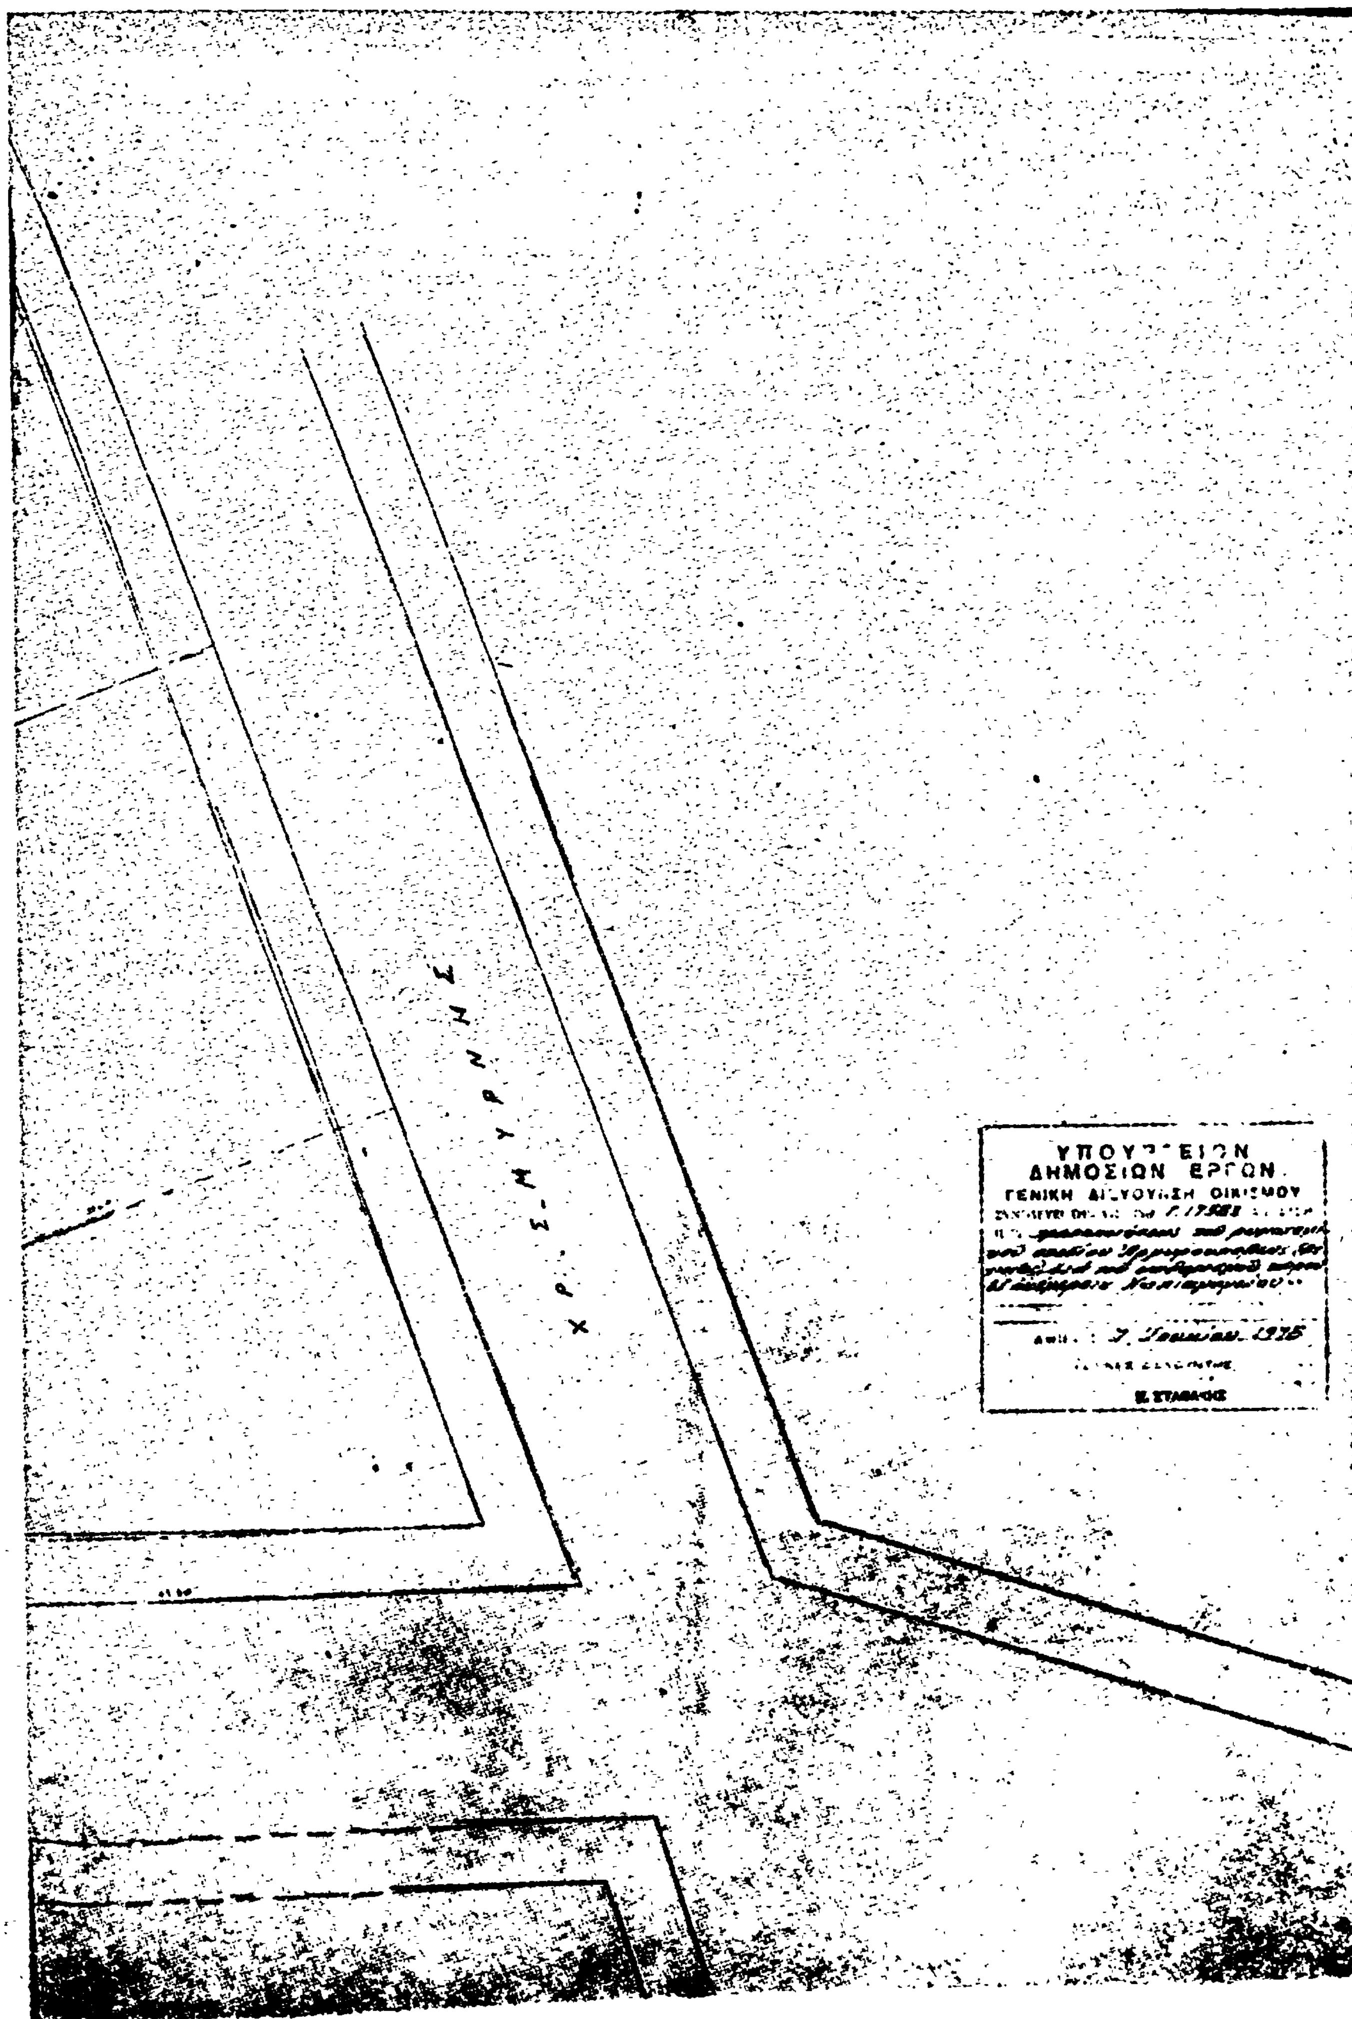
4. Τὴν ὑπ' ἀριθ. 262/1978 γνωμοδότησιν τοῦ Συμβουλίου Δημοσίων Ἔργων (Τμῆμα Μελετῶν), ἀποφασίζομεν:

Ἐγκρίνομεν τὴν τροποποίησιν τοῦ ρυμοτομικοῦ σχεδίου Ἀργυρουπόλεως (Ἀττικῆς) κατὰ τὸ ὑπ' ἀριθ. 19 οἰκοδομικὸν τετράγωνον τὸ περικλειόμενον ὑπὸ τῶν ὁδῶν Ἀλεξανδρουπόλεως, Ἠπείρου καὶ Χρ. Σμύρνης διὰ τοῦ χαρακτηρισμοῦ τοῦ ὑπὸ στοιχεῖα Α,Β,Γ,Δ,Ε,Α τμήματος αὐτοῦ ὡς χώρου δι' ἀνέγερσιν Νηπιαγωγείου, ὡς ἐμφαίνεται εἰς τὸ ὑπὸ τοῦ Γενικοῦ Διευθυντοῦ Οἰκισμοῦ τεθεωρημένον διὰ τῆς ὑπ' ἀριθ. Γ. 17583/1978 πράξεως αὐτοῦ σχετικὸν πρωτότυπον διάγραμμα ὑπὸ κλίμακα 1 : 200, τοῦ ὁποίου συνοπτικὸν ἀντίτυπον δημοσιεύεται μετὰ τῆς παρούσης.

Ἐν Ἀθήναις τῇ 7 Ἰουνίου 1978

Ο ΥΦΥΠΟΥΡΓΟΣ
ΣΤΕΦΑΝΟΣ ΜΑΝΟΣ


ΑΡΓΥΡΟΥΠΟΛΙΣ 1:200


ΧΡ. ΣΜΥΡΝΗΣ
ΥΠΟΥΡΓΕΙΟΝ
ΔΗΜΟΣΙΩΝ ΕΡΓΩΝ.
ΓΕΝΙΚΗ ΔΙΕΥΘΥΝΣΙΣ ΟΙΚΙΣΜΟΥ

Ἀριθ. Π.6194

Περὶ μερικῆς τροποποιήσεως ρυμοτομικοῦ σχεδίου πόλεως Φαρσάλων Ν. Λαρίσης.

Ο ΝΟΜΑΡΧΗΣ ΛΑΡΙΣΗΣ

Ἔχοντας ὑπόψη:

1. Τὶς διατάξεις τοῦ ἀπὸ 17.7.1923 Ν.Δ/τος (ΦΕΚ Α' 288/1923) «περὶ σχεδίων πόλεων, κωμῶν καὶ συνοικισμῶν τοῦ Κράτους καὶ οἰκοδομῆς αὐτῶν», ὅπως αὐτὸ τροποποιημένο ἰσχύει σήμερα καὶ εἰδικότερα/τὰ ἄρθρα 2 καὶ 9 αὐτοῦ.

2. Τὶς διατάξεις τοῦ 314/1968 Α.Ν. (ΦΕΚ Α' 47/1968) «περὶ παροχῆς εἰς τὸν Ὑπουργὸν Βορείου Ἑλλάδος καὶ τοὺς Νομάρχας, ἁρμοδιότητος ἐπὶ θεμάτων ἐγκρίσεως ἐπεκτάσεως ἢ τροποποιήσεως σχεδίων πόλεων καὶ κωμῶν», ὅπως αὐτὸς τροποποιήθηκε καὶ συμπληρώθηκε μὲ τὸ Ν.Δ. 532/1970 «περὶ συμπληρώσεως τῶν διατάξεων περὶ διοικητικῆς ἀποκεντρώσεως».

3. Τὰ ἀποτελέσματα τῆς τελευταίας ἀπογραφῆς τοῦ πληθυσμοῦ τοῦ Κράτους, σύμφωνα μὲ τὰ ὁποῖα ὁ πληθυσμὸς τῆς πόλεως Φαρσάλων δὲν ξεπερνᾶ τοὺς 20.000 κατοίκους.

4. Τὸ σχέδιο ρυμοτομίας Φαρσάλων, ποὺ ἐγκρίθηκε μὲ τὸ ἀπὸ 21.10.1947 Β.Δ.

5. Τὴν 4/1978 ἀπόφαση τοῦ Διοικητικοῦ Συμβουλίου Φαρσάλων.

6. Τὴν 104/15.6.1978 (πρακτ. 15) γνωμοδότηση τοῦ Νομαρχιακοῦ Συμβουλίου Δημ. Ἔργων, μὲ τὴν ὁποία διατυπώνεται σύμφωνη γνώμη γιὰ τὴν τροποποίηση τοῦ θέματος.

7. Ὅτι ἡ προτεινόμενη τροποποίηση τοῦ ρυμοτομικοῦ σχεδίου Φαρσάλων ἐπιβάλλεται ἀπὸ λόγους κοινῆς ἀνάγκης καὶ ὠφέλειας, ἀποφασίζουμε:

Ἐγκρίνουμε τὴν τροποποίηση τοῦ ρυμοτομικοῦ σχεδίου πόλεως Φαρσάλων, στὸ τμῆμα τῆς ὁδοῦ Ἕλλης ποὺ περιλαμβάνεται μεταξὺ τῶν ὁδῶν Ρήγα Φεραίου καὶ Θέτιδος καὶ εἰδικότερα ὅπως φαίνεται στὸ τοπογραφικὸ διάγραμμα, τὸ θεωρημένο ἀπὸ τὸ Δ/ντὴ τῆς ΔΤΥΝ ποὺ συνοδεύει τὴν παροῦσα ἀπόφαση.

Ἡ ἀπόφαση αὐτὴ νὰ δημοσιευθεῖ στὴν Ἐφημερίδα τῆς Κυβερνήσεως.

Λάρισα, 1 Ἰουλίου 1978

Ὁ Νομάρχης
ΚΩΝ. ΓΚΛΕΤΣΟΣ

ΤΟΠΟΓΡΑΦΙΚΟΝ ΔΙΑΓΡΑΜΜΑ

ἀπό Ρήγα Φεραίου ἕως τήν

εἰς Φάρσαλα

Κλῖμαξ 1:500

ΟΔΟΣ ΡΗΓΑ ΦΕΡΑΙΟΥ

ΟΔΟΣ ΕΛΛΗΣ

ΙΔΙΟΚΤΗΣΙΑΙ

1. Κληρ. Χρ. Νάστου
2. Εὐαγγ. Δ. Ἀθανασίου
3. Παναγ. Μαυρίδης
4. Χαραλ. Τασόπουλος

ΚΩΝ/ΝΟΣ Α. ΑΔΑΜΑΚΟΣ

ΜΗΧΑΝΙΚΟΣ

Α.Π.Γ.Α. 113

ΘΕΩΡΗΘΗ

ΑΝΑΚΟΙΝΩΣΕΙΣ

(6)

Περὶ εἰδοποιήσεως τῆς γενομένης παρακαταθέσεως δι' ἀποζημίωσιν προσκυρωθείσης καὶ ρυμοτομηθείσης ἰδιοκτησίας κειμένης ἐν Χαϊδαρίῳ 'Αττικῆς ὑπὲρ τῶν διὰ δικαστικῆς ἀποφάσεως ἀναγνωρισθησομένων δικαιούχων.

Διὰ τῆς ὑπ' ἀριθμ. 133/74 πράξεως προσκυρώσεως καὶ ἀναλογισμοῦ ἀποζημιώσεως λόγῳ ρυμοτομίας τῆς 'Υπηρεσίας Πολεοδομίας τοῦ Διαμερίσματος Δυτικῆς 'Αττικῆς (Νομαρχία 'Αττικῆς), κυρωθείσης διὰ τῆς ὑπ' ἀριθμ. 21057/1792/74 ἀποφάσεως τῆς Νομαρχίας 'Αττικῆς ἀπηλλοτριώθη ἀναγκαστικῶς λόγῳ ρυμοτομίας καὶ πρὸς ἐφαρμογὴν τοῦ ἐγκεκριμένου σχεδίου τοῦ Δήμου Χαϊδαρίου-'Αττικῆς ἀκίνητος ἰδιοκτησία (οἰκόπεδον) φερομένη ἐν τῇ ἄνω πράξει ὅτι ἀνήκει εἰς τοὺς 1) Γεώργιον Βασιλείου Κεσίσογλου, 2) 'Αντώνιον Βασιλείου Κεσίσογλου, 3) Θεανὼ συζ. Γεωργίου 'Ανταβαλόγλου τὸ γένος Βασιλείου Κεσίσογλου, 4) Καλλιόπη Χα Γεωργίου Κυριακίδου τὸ γένος Βασιλείου Κεσίσογλου, 5) Σοφία ἢ Νίνα Χα Πέτρου Κεσίσογλου τὸ γένος Χρήστου Κουράκου, 6) Περδίκα Χα 'Ιωάννου Βλασιάδου καὶ 7) Θωμᾶ Μωδιάδη, κατοίκους ἅπαντας 'Αθηνῶν.

-Εἰς τὴν ἰδιοκτησίαν τῶν 1) Καλλιόπης συζ. Γεωργίου Μανωλέσσου, 2) Γεωργίου 'Ιωάν. Μανωλέσσου, 3) 'Ιωάννου Γεωργίου Μανωλέσσον, 4) Δημητρίου Γεωργ. Μανωλέσσον καὶ 5) Στυλιανοῦ Γεωργίου Μανωλέσσου προσεκυρώθησαν διὰ τῆς ὡς ἄνω ὑπ' ἀριθ. 133/74 πράξεως 143,60 μ2 ἐμφαινόμενα ὑπὸ τὰ στοιχεῖα 1-2-7-8-1 εἰς τὸ συνοδεῦον τὴν πρᾶξιν ταύτην ἀπὸ 11/7/74 τοπογραφικὸν διάγραμμα τοῦ ἁρμοδίου τεχνικοῦ ὑπαλλήλου τοῦ ἄνω Πολεοδομικοῦ Γραφείου, προσέτι δὲ ἐρυμοτομήθησαν 76,60 μ2 ὑπὸ στοιχεῖα 2-3-5-6-7-2 τοῦ αὐτοῦ ὡς ἄνω διαγράμματος.

'Εν συνεχείᾳ διὰ τῆς ὑπ' ἀριθμ. 10952/77 ὁριστικῆς ἀποφάσεως τοῦ Πολυμελοῦς Πρωτοδικείου 'Αθηνῶν, ἐπικυρωθείσης διὰ τῆς ὑπ' ἀριθμ. 2116/78 ἀποφάσεως τοῦ ἐφετείου 'Αθηνῶν καθωρίσθη τελεσιδίκως τιμὴ μονάδος, δι' ὃ καὶ κατετέθη ἡ νόμιμος ἀποζημίωσις (726.660 δρχ.) διὰ τοῦ ὑπ' ἀριθμ. 494928/1.6.78 γραμματίου συστάσεως παρακαταθήκης τοῦ Ταμείου Παρακαταθηκῶν καὶ Δανειων ὑπὲρ τῶν ἀναγνωρισθησομένων δικαιούχων.

'Εν 'Αθήναις τῇ 30 'Ιουνίου 1978

'Ο Πληρεξούσιος Δικηγόρος
ΙΩΑΝΝΗΣ Α. ΟΙΚΟΝΟΜΟΠΟΥΛΟΣ

('Αριθ. Τριπλοτύπου Δικαστικῶν Εἰσπράξεων 'Αθηνῶν 52646/13.7.78).

ΔΙΟΡΘΩΣΕΙΣ ΣΦΑΛΜΑΤΩΝ

(7)

Στὴν ὑπ' ἀριθ. 9882/23.6.1978 ἀπόφαση τοῦ Νομάρχου Εὐβοίας, ποὺ δημοσιεύτηκε στὸ 310/24.6.1978 ΦΕΚ (τ. Δ'), γίνονται αἱ κατωτέρω διορθώσεις:

α) 'Ο ἀριθμὸς καὶ ἡ ἡμερομηνία αὐτῆς τῆς ἀποφάσεως, ἀντὶ «7521/17.5.1978» ἀναγράφεται στὸ ὀρθὸ «9882/23.6.1978», καὶ

β) 'Ο πρῶτος στίχος τῆς παραγράφου 7, τοῦ σκεπτικοῦ, ἀντὶ «7. Τὸ ὑπ' ἀριθ. Φ. 187.2/496/77/17.10.1977 ἔγγραφον», ἀναγράφεται στὸ ὀρθὸ «7. Τὸ ὑπ' ἀριθ. Φ. 187.2/271/78/2.5.1978 ἔγγραφον».

('Απὸ τὴ Νομαρχία Εὐβοίας)

ΑΠΟ ΤΟ ΕΘΝΙΚΟ ΤΥΠΟΓΡΑΦΕΙΟ